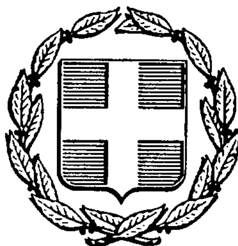


ΕΦΗΜΕΡΙΣ ΤΗΣ ΚΥΒΕΡΝΗΣΕΩΣ
ΤΗΣ ΕΛΛΗΝΙΚΗΣ ΔΗΜΟΚΡΑΤΙΑΣ

ΑΘΗΝΑ 14 ΑΠΡΙΛΙΟΥ 1986	ΤΕΥΧΟΣ ΤΕΤΑΡΤΟ	ΑΡΙΘΜΟΣ ΦΥΛΛΟΥ 303

ΠΕΡΙΕΧΟΜΕΝΑ
ΠΟΛΕΟΔΟΜΙΑ
ΑΠΟΦΑΣΕΙΣ

ΠΟΛΕΟΔΟΜΙΑ
ΑΠΟΦΑΣΕΙΣ

Αριθ. 5940/85 (1)

Καθορισμός ορίων οικισμού Δρυμώνα Κοινότητας Δρυμώνα Ν. Αιτωλίας και Ακαρνανίας με πληθυσμό μέχρι και 2000 κατοίκους και καθορισμός όρων και περιορισμών δόμησης αυτού.

Ο ΝΟΜΑΡΧΗΣ ΑΙΤΩΛΙΑΣ ΚΑΙ ΑΚΑΡΝΑΝΙΑΣ

Έχοντας υπόψη:

1. Τις Διατάξεις του από 24.4.1985 Π. Δ. (Φ.Ε.Κ. 181Δ/3.5.1985) «Περί τρόπου καθορισμού ορίων οικισμού της χώρας, κατηγορίες αυτών και καθορισμός όρων και περιορισμών δόμησης».

2. Τις προτάσεις των ιδιωτών μελετητών Μηχανικών στους οποίους ανατέθηκε σχετική μελέτη στα πλαίσια του προγράμματος των ανοιχτών πόλεων, που αφορούν στον προσδιορισμό των ορίων των υπόψη οικισμών.

3. Τα πληθυσμιακά στοιχεία της τελευταίας απογραφής της Ε.Σ.Υ.Ε.

4. Την υπ' αριθ. 26/85 (13α) γνωμοδότηση του Συμβουλίου ΧΟΠ του Νομού.

5. Την υπ' αριθ. 35/85 απόφαση του Κοινοτικού Συμβουλίου, αποφασίζουμε:

Ι. Κατατάσσουμε τον οικισμό κατά κατηγορία αδιάφορο συνεκτικό μικρό.

ΙΙ. Καθορίζουμε τα όρια του οικισμού Δρυμώνα Κοινότητας Δρυμώνα Επαρχίας Τριχωνίδος Ν. Αιτωλίας και Ακαρνανίας με στοιχεία (1, 2, 3, 4, 5, 6, 7, 8, 8, 8, 9, 8-9, 10, 11, 12, 13, 14, 14-15, 15, 15, 1) όπως αυτά φαίνονται στο συνοδευτικό της παρούσης σχεδιάγραμμα κλίμακα 1:5000 που αποτελεί αναπόσπαστο μέρος της απόφασης αυτής και συντάχθηκε βάσει στοιχείων χαρτών και επί τόπου ελέγχου. Τα όρια μεταξύ των σημείων θεωρούνται ευθύγραμμα.

ΙΙΙ. Καθορίζουμε τους ακόλουθους όρους δόμησης.

α) Αρτιότητα οικοπέδων εντός των ορίων του οικισμού Δρυμώνα 600 τ.μ. εξακόσια τετραγωνικά μέτρα.

Κατά παρέκκλιση εντός των ως άνω ορίων, θεωρούνται άρτια τα γήπεδα με όποιο εμβαδόν έχουν κατά την ημέρα δημοσίευσης του από 24.4.85 Π. Δ/τος (Φ. Ε. Κ. 181Δ/3.5.85).

β) Οι υπόλοιποι όροι δόμησης (Κάλυψη-ύψος-σύστημα δομήσεως κ.λ.π.) φαίνονται στο άρθρο 5 του ανωτέρω Δ/τος.

Η απόφαση αυτή να δημοσιευθεί στην Εφημερίδα της Κυβερνήσεως.

Μεσολόγγι, 11 Φεβρουαρίου 1986

Ο Νομάρχης
ΒΑΓ. ΓΙΑΝΝΑΚΟΥΛΙΑΣ

11 Νοτιοανατολικη γωνια ιδιοκτησιας Αικατερινης Τησαρχοντη-Λαγκαδι
12 Νοτιοανατολικη γωνια ιδιοκτησιας Δημητραντζου Κων/νου του Λεωνιδα - 30m νοτιοανατολικα της οικιας αυτου
13 Βορειοανατολικη γωνια ιδιοκτησιας Ηλια Σκανταλη Συμβολη επαρχιακου και κοινοτικου δρομου
14 Νοτιοδυτικη γωνια ιδιοκτησιας Ηλια Σμάνη
14→15 κατα μηκος του κοινοτικου δρομου
15 Διασταυρωση κοινοτικου και επαρχιακου δρομου (Θεση Τουρλα)
15→1 κατα μηκος του επαρχιακου δρομου

ΝΟΜΟΣ ΑΙΤΩΛΟΑΚΑΡΝΑΝΙΑΣ
Οικισμος: Δρυμωνας

ΥΠΟΜΝΗΜΑ

Οριο ΟΤΑ
Οριο οικισμου
1 2 3 Ονομασιες

1 50m βορειοδυτικα της αποθηκης του Παπα (Ιερεας) δηλαδή νοτιοδυτικη γωνια ιδιοκτησιας Ευθυμιου - Μαικαντη
2 Βορειοδυτικη γωνια ιδιοκτησιας Νικου Κουκια
3 Υδρομαστιγα Κοινοτητας
4 Πηγη Κουκουτση
5 Νοτιοανατολικη γωνια ιδιοκτησιας Σταματη Κουρκουτα, 20m νοτιοανατολικα της οικιας του
6 Βορειοανατολικη γωνια αποθηκης Αναστασιας Καρβελα
7 80m βορειοδυτικα της αποθηκης του Ρεντζη Γεωργιου, σημειο επι του κοινοτικου δρομου απο εικονισμα προς παλιο υδραγωγειο
7→8 Οριο ελατοδασους με ιδιοκτησια Δημητριου Δημητραντζου
8 250m βορεια του Εικονισματος, σημειο επι του δρομου προς νεο υδραγωγειο
9 50m νοτιοανατολικα απο το εικονισμα κατα μηκος του επαρχιακου δρομου (Δρυμωνα - Νεροχωρι) · Σημειο επι της οδου
8→9 κατα μηκος του δρομου προς νεο υδραγωγειο
10 Βορειοδυτικη γωνια ιδιοκτησιας Αικατερινης Τησαρχοντη-Μονοπατι

ΟΡΙΟΘΕΤΗΣΗ ΟΙΚΙΣΜΟΥ

Αρ. θμος σχεδιου: Π-1.1

Κλ 1:5000

Συνταξη: | Ελεγχος: | Ημερ.

Υπουργειο Χωροταξιας Οικισμου και Περιβαλλοντος
ΔΙΕΥΘΥΝΣΗ ΧΩΡΟΤΑΞΙΑΣ

Αριθ. 6124/85 (2)

Καθορισμός ορίων οικισμού Δουναίικα Καλουδίου Ν. Αιτωλίας και Ακαρνανίας με πληθυσμό μέχρι και 2000 κατοίκους και καθορισμός όρων και περιορισμών δόμησης αυτού.

Ο ΝΟΜΑΡΧΗΣ ΑΙΤΩΛΙΑΣ ΚΑΙ ΑΚΑΡΝΑΝΙΑΣ

Έχοντας υπόψη:

1. Τις Διατάξεις του από 24.4.1985 Π. Δ. (Φ.Ε.Κ. 181Δ/3.5.1985) «Περί τρόπου καθορισμού ορίων οικισμού της χώρας, κατηγορίες αυτών και καθορισμός όρων και περιορισμών δόμησης».

2. Τις προτάσεις των ιδιωτών μελετητών Μηχανικών στους οποίους ανατέθηκε σχετική μελέτη στα πλαίσια του προγράμματος των ανοικτών πόλεων, που αφορούν στον προσδιορισμό των ορίων των υπόψη οικισμών.

3. Τα πληθυσμιακά στοιχεία της τελευταίας απογραφής της Ε.Σ.Υ.Ε.

4. Την υπ' αριθ. 26/85 (15γ) γνωμοδότηση του Συμβουλίου ΧΟΠ του Νομού.

5. Την υπ' αριθ. 43/85 απόφαση του Κοινοτικού Συμβουλίου, αποφασίζουμε:

Ι. Κατατάσσουμε τον οικισμό κατά κατηγορία αδιάφορος, συνεκτικός, μικρός.

ΙΙ. Καθορίζουμε τα όρια του οικισμού Δουναίικα Κοινότητας Καλουδίου Επαρχίας Τριχωνίδος Ν. Αιτωλίας και Ακαρνανίας με στοιχεία (1, 2, 3, 4, 5, 6, 7, 8, 9, 1) όπως αυτά φαίνονται στο συνοδευτικό της παρούσης σχεδιάγραμμα κλίμακα 1:5000 που αποτελεί αναπόσπαστο μέρος της απόφασης αυτής και συντάχθηκε βάσει στοιχείων χαρτών και επί τόπου ελέγχου. Τα όρια μεταξύ των σημείων θεωρούνται ευθύγραμμα.

ΙΙΙ. Καθορίζουμε τους ακόλουθους όρους δόμησης.

α) Αρτιότητα οικοπέδων εντός των ορίων του οικισμού Δουναίικα Κοινότητας Καλουδίου 500 τ.μ. πεντακόσια τετραγωνικά μέτρα.

Κατά παρέκκλιση εντός των ως άνω ορίων, θεωρούνται άρτια τα γήπεδα με όποιο εμβαδόν έχουν κατά την ημέρα δημοσίευσης του από 24.4.85 Π. Δ/τος (Φ. Ε. Κ. 181Δ/3.5.85).


β) Οι υπόλοιποι όροι δόμησης (Κάλυψη-ύψος-σύστημα δομήσεως κ.λ.π.) φαίνονται στο άρθρο 5 του ανωτέρω Δ/τος.


Η απόφαση αυτή να δημοσιευθεί στην Εφημερίδα της Κυβερνήσεως.

Μεσολόγγι, 11 Φεβρουαρίου 1986

Ο Νομάρχης

ΒΑΓ. ΓΙΑΝΝΑΚΟΥΛΙΑΣ

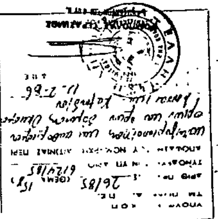

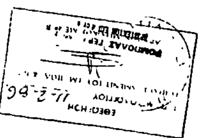

NΟΜΟΣ ΑΙΤΩΛΟΑΚΑΡΝΑΝΙΑΣ
Οικισμος: Δουναϊικα

ΥΠΟΜΝΗΜΑ

Οριο ΟΤΑ

Οριο οικισμου

1 2 3 Ονομασιες

ΔΟΚ. ______ ΦΕΚ
ΚΕΙΜΕΝΟ ΣΕΛ. ______
ΣΧΕΔΙΟ ΣΕΛ. ______
ΠΟΤΟΣΙΤΟ ______

1. 25 m κατ' επεκταση της βορειας πλευρας της Εκκλησιας
2. 20 m κατ' επεκταση της νοτιας πλευρας της οικιας Χρηστου Δημοπουλου
3. 20 m κατ' επεκταση της οικιας Γεωργιου Δουνη
4. 20 m κατ' επεκταση της βορειοανατολικης γωνιας της οικοδομης Οικονομου Κων/νου
5. 20 m κατ' επεκταση της βορειοδυτικης γωνιας οικιας Αθανασιου Δουνη
6. 10m κατ' επεκταση της νοτιοδυτικης γωνιας οικιας Δουνη Δημητριου
7. 10m κατ' επεκταση της νοτιας πλευρας της οικιας Ευαγγελου Παπαγιαννη
8. 20m απο την οικοδομη Μιχαλη Τσονη
9. 25 m κατ' επεκταση της δυτικης πλευρας της οικοδομης Μπαλαφουτη Μαριας

ΟΡΙΟΘΕΤΗΣΗ ΟΙΚΙΣΜΟΥ

Αριθμος σχεδιου: Π-1.1

Συνταξη: Ελεγχος:

Υπουργειο Χωροταξιας Οικισμου και Περιβαλλοντος

Αριθ. 6124/85 (3)

Καθορισμός ορίων οικισμού Μαραθιά Κοιν. Καλουδίου Ν. Αιτωλίας και Ακαρνανίας με πληθυσμό μέχρι και 2000 κατοίκους και καθορισμός όρων και περιορισμών δόμησης αυτού.

Ο ΝΟΜΑΡΧΗΣ ΑΙΤΩΛΙΑΣ ΚΑΙ ΑΚΑΡΝΑΝΙΑΣ

Έχοντας υπόψη:

1. Τις Διατάξεις του από 24.4.1985 Π. Δ. (Φ.Ε.Κ. 181Δ/3.5.1985) «Περί τρόπου καθορισμού ορίων οικισμού της χώρας, κατηγορίες αυτών και καθορισμός όρων και περιορισμών δόμησης».

2. Τις προτάσεις των ιδιωτών μελετητών Μηχανικών στους οποίους ανατέθηκε σχετική μελέτη στα πλαίσια του προγράμματος των ανοικτών πόλεων, που αφορούν στον προσδιορισμό των ορίων των υπόψη οικισμών.

3. Τα πληθυσμιακά στοιχεία της τελευταίας απογραφής της Ε.Σ.Υ.Ε.

4. Την υπ' αριθ. 26/85 (15β) γνωμοδότηση του Συμβουλίου ΧΟΠ του Νομού.

5. Την υπ' αριθ. 43/85 απόφαση του Κοινοτικού Συμβουλίου, αποφασίζουμε:

I. Κατατάσσουμε τον οικισμό κατά κατηγορία αδιάφορος, δυναμικός, διάσπαρτος, μικρός.

II. Καθορίζουμε τα όρια του οικισμού Μαραθιά Κοινότητας Καλουδίου Επαρχίας Τριχωνίδος Ν. Αιτωλίας και Ακαρνανίας με στοιχεία (1, 2, 3, 4, 5, 6, 7, 1) όπως αυτά φαίνονται στο συνοδευτικό της παρούσης σχεδιάγραμμα κλίμακα 1:5000 που αποτελεί αναπόσπαστο μέρος της απόφασης αυτής και συντάχθηκε βάσει στοιχείων χαρτών και επί τόπου ελέγχου. Τα όρια μεταξύ των σημείων θεωρούνται ευθύγραμμα.

III. Καθορίζουμε τους ακόλουθους όρους δόμησης.

α) Αρτιότητα οικοπέδων εντός των ορίων του οικισμού Μαραθιά 800 τ.μ. οχτακόσια τετραγωνικά μέτρα.


Κατά παρέκκλιση εντός των ως άνω ορίων, θεωρούνται άρτια τα γήπεδα με όποιο εμβαδόν έχουν κατά την ημέρα δημοσίευσης του από 24.4.85 Π. Δ/τος (Φ. Ε. Κ. 181Δ/3.5.85).


β) Οι υπόλοιποι όροι δόμησης (Κάλυψη-ύψος-σύστημα δομήσεως κ.λ.π.) φαίνονται στο άρθρο 5 του ανωτέρω Δ/τος.

Η απόφαση αυτή να δημοσιευθεί στην Εφημερίδα της Κυβερνήσεως.

Μεσολόγγι, 11 Φεβρουαρίου 1986

Ο Νομάρχης
ΒΑΓ. ΓΙΑΝΝΑΚΟΥΛΙΑΣ

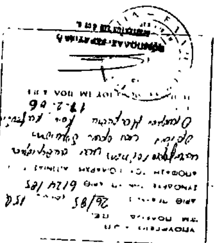

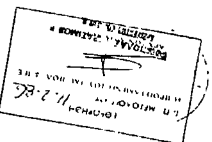

ΝΟΜΟΣ ΑΙΤΩΛΟΑΚΑΡΝΑΝΙΑΣ
Οικισμος Μαραθιας

1 20 m κατ' επεκταση της ανατολικης πλευρας της οικιας Ιωαννη Πυργο
2 20 m κατ' επεκταση ανατολικα της οικιας Καραστεριτη Λαμπρου
3 30 m κατ' επεκταση της βορειοανατολικης γωνιας οικιας Δημητροπουλου Νικολαου
4 Επαρχιακη οδος - 30 m κατ' επεκταση της δυτικης πλευρας οικιας Τασου Καλουδιωτη
5 Αρδευτικη διωρυγα - βορειοδυτικη γωνια ιδιοκτησιας Σαρρη Σπυρου
6 Διωρυγα - 300 m απο το κεντρο του χωριου - Ιδιοκτησια Σιδηριδη Νικολαου
7 40 m κατ' επεκταση της ανατολικης πλευρας οικιας Σαρρη Σπυρου

Υπουργειο Χωροταξιας Οικισμου και Περιβαλλοντος
ΔΙΕΥΘΥΝΣΗ ΧΩΡΟΤΑΞΙΑΣ

Αριθ. 5880/85 (4)

Καθορισμός ορίων οικισμού Λευκού Κοινότητας Λευκού Ν. Αιτωλίας και Ακαρνανίας με πληθυσμό μέχρι και 2000 κατοίκους και καθορισμός όρων και περιορισμών δόμησης αυτού.

Ο ΝΟΜΑΡΧΗΣ ΑΙΤΩΛΙΑΣ ΚΑΙ ΑΚΑΡΝΑΝΙΑΣ

Έχοντας υπόψη:

1. Τις Διατάξεις του από 24.4.1985 Π. Δ. (Φ.Ε.Κ. 181Δ/3.5.1985) «Περί τρόπου καθορισμού ορίων οικισμού της χώρας, κατηγορίες αυτών και καθορισμός όρων και περιορισμών δόμησης»

2. Τις προτάσεις των ιδιωτών μελετητών Μηχανικών στους οποίους ανατέθηκε σχετική μελέτη στα πλαίσια του προγράμματος των ανοικτών πόλεων, που αφορούν στον προσδιορισμό των ορίων των υπόψη οικισμών.

3. Τα πληθυσμιακά στοιχεία της τελευταίας απογραφής της Ε.Σ.Υ.Ε.

4. Την υπ' αριθ. 26/85 (12α) γνωμοδότηση του Συμβουλίου ΧΟΠ του Νομού.

5. Την υπ' αριθ. 34/85 απόφαση του Κοινοτικού Συμβουλίου, αποφασίζουμε:

Ι. Κατατάσσουμε τον οικισμό κατά κατηγορία αδιάφορο, συνεκτικό, στάσιμο, μικρό.

ΙΙ. Καθορίζουμε τα όρια του οικισμού Λευκού Κοινότητας Λευκού Επαρχίας Τριχωνίδος Ν. Αιτωλίας και Ακαρνανίας με στοιχεία (1, 2, 3, 4, 5, 6, 7, 8, 9, 10, 11, 12, 13, 14, 1) όπως αυτά φαίνονται στο συνοδευτικό της παρούσης σχεδιάγραμμα κλίμακα 1:5000 που αποτελεί αναπόσπαστο μέρος της απόφασης αυτής και συντάχθηκε βάσει στοιχείων χαρτών και επί τόπου ελέγχου. Τα όρια μεταξύ των σημείων θεωρούνται ευθύγραμμα.

ΙΙΙ. Καθορίζουμε τους ακόλουθους όρους δόμησης.

α) Αρτιότητα οικοπέδων εντός των ορίων του οικισμού Λευκού 500 τ.μ. πεντακόσια τετραγωνικά μέτρα.


Κατά παρέκκλιση εντός των ως άνω ορίων, θεωρούνται άρτια τα γήπεδα με όποιο εμβαδόν έχουν κατά την ημέρα δημοσίευσης του από 24.4.85 Π. Δ/τος (Φ. Ε. Κ. 181Δ/3.5.85).

β) Οι υπόλοιποι όροι δόμησης (Κάλυψη-ύψος-σύστημα δομήσεως κ.λ.π.) φαίνονται στο άρθρο 5 του ανωτέρω Δ/τος.

Η απόφαση αυτή να δημοσιευθεί στην Εφημερίδα της Κυβερνήσεως.

Μεσολόγγι, 11 Φεβρουαρίου 1986

Ο Νομάρχης
ΒΑΓ. ΓΙΑΝΝΑΚΟΥΛΙΑΣ

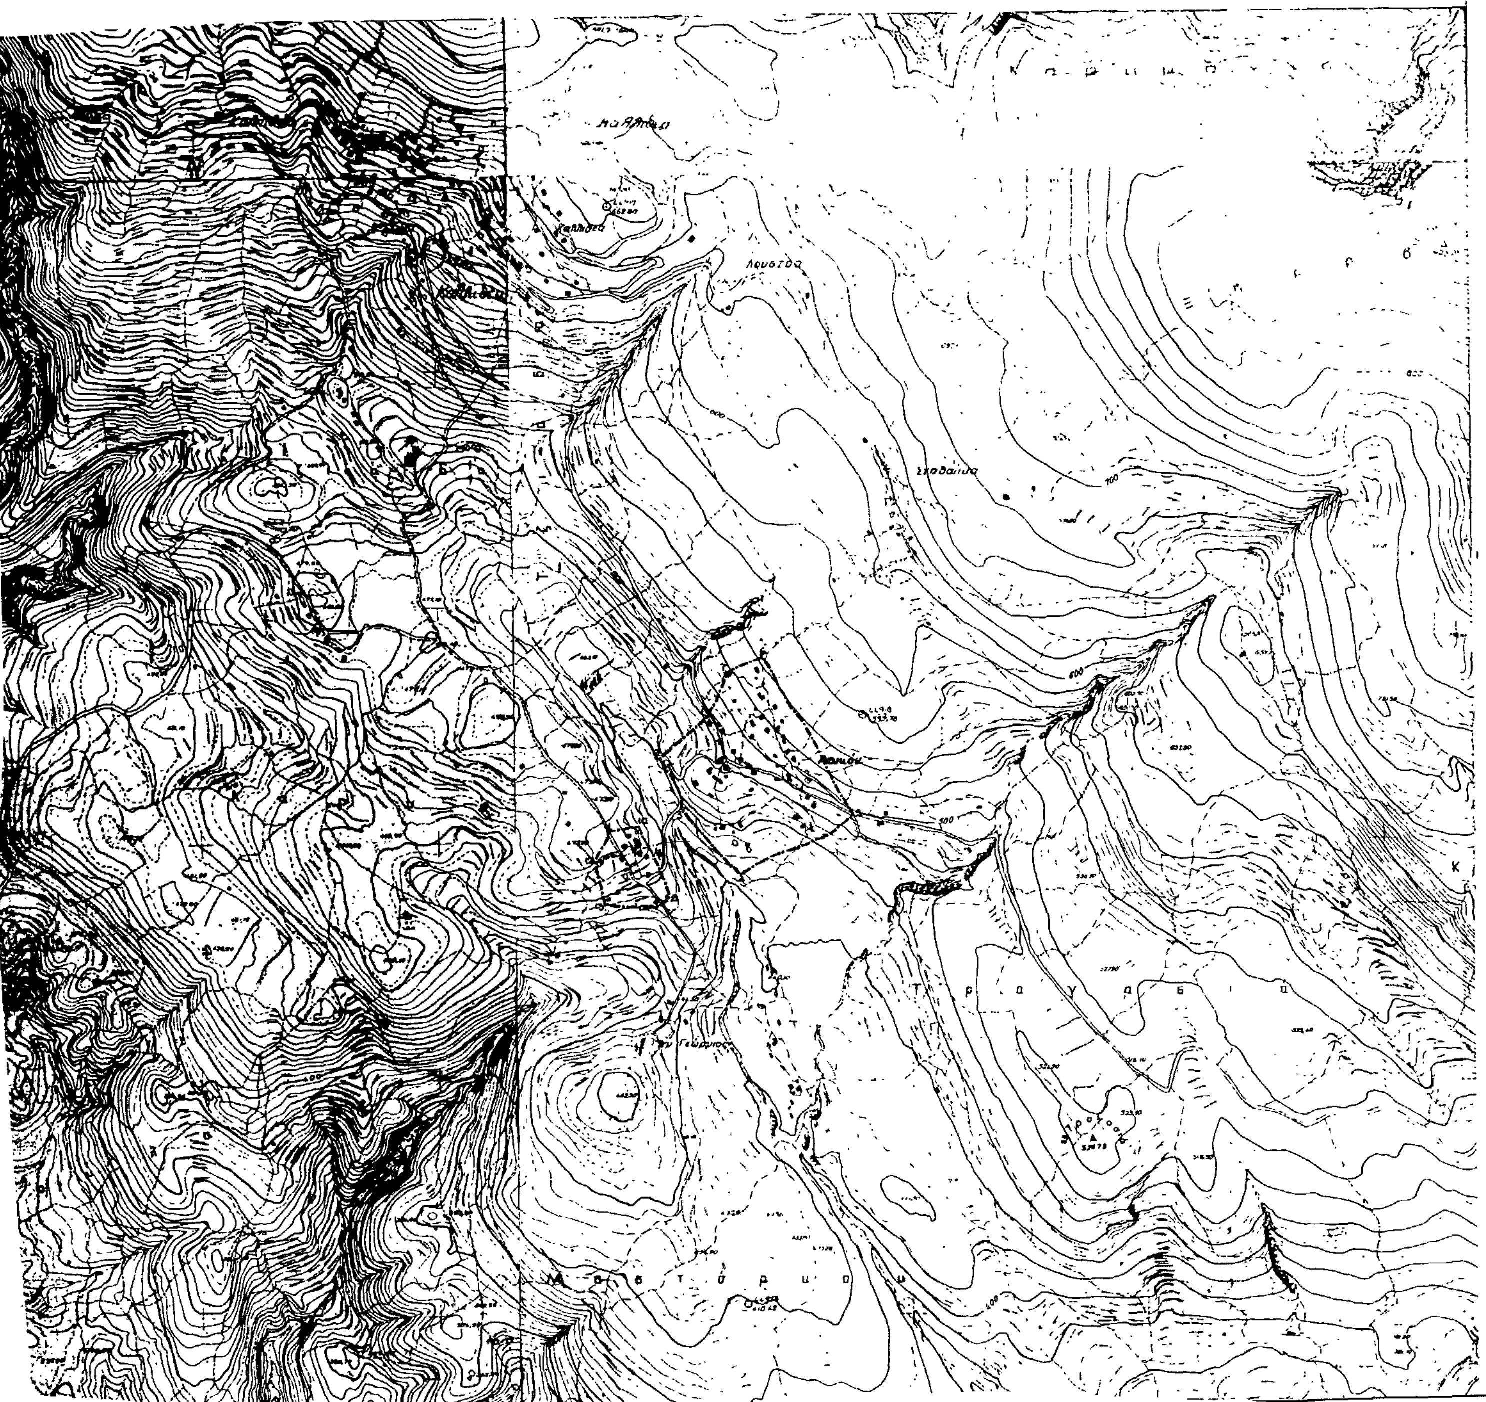

ΝΟΜΟΣ ΑΙΤΩΛΟΑΚΑΡΝΑΝΙΑΣ
Οικισμός Λευκό

1 Αποθήκη Ιωαννου Μώλου
2 Ιδιοκτ. Δόλκα Κων/νου - Στροφή κοινοτικού δρόμου προς Νερομανα
3 Ιδιοκτ. Βαγια Ρασούλη - Διασταύρωση κοινοτικού δρόμου προς Νερομανα με δρόμο προς Τσιναίικα
4 Αποθήκη Κων/νου Ραπτη
5 Διασταυρωση επαρχιακου δρόμου Θερμου - Καλλιθέας με κοινοτικο δρομο προς Αγια Σοφια
6 Οικια Αθανασιου Μώλου
7 Αποθήκη Αριστόβουλου Μωλου

ΘΥΛΑΚΑΣ ΛΕΥΚΟΥ
8 Αποθήκη Φωτη Διπλα
9 Οικια Βασιλειου Δολκα
10 Αποθήκη Θεοδωρου Παντοζη
11 Κοινοτικος δρομος προς Νερομάνα - Ιδιοκτ κληρονομων Σπεντζα
12 Αποθήκη Χαραλαμπου Τσιρώνη
13 Αποθήκη Στελιου Τριμιντανη
14 Οικια Στελιου Τριμιντανη

Υπουργειο Χωροταξίας Οικισμου και Περιβάλλοντος
ΔΙΕΥΘΥΝΣΗ ΧΩΡΟΤΑΞΙΑΣ